Direzione Provinciale di Rovigo Ufficio Provinciale - Territorio - Direttore CANNARELLA GIUSEPPE Vis. tel. esente per fini istituzionali

ALLEGATO A

11-Mag-2016 11:24:21
Prot. n. T116923/2016

Scala originale: 1:1000
Dimensione cornice: 267.000 x 189.000 metri

Comune: BADIA POLESINE/A
Foglio: 15

1 Particella: 597

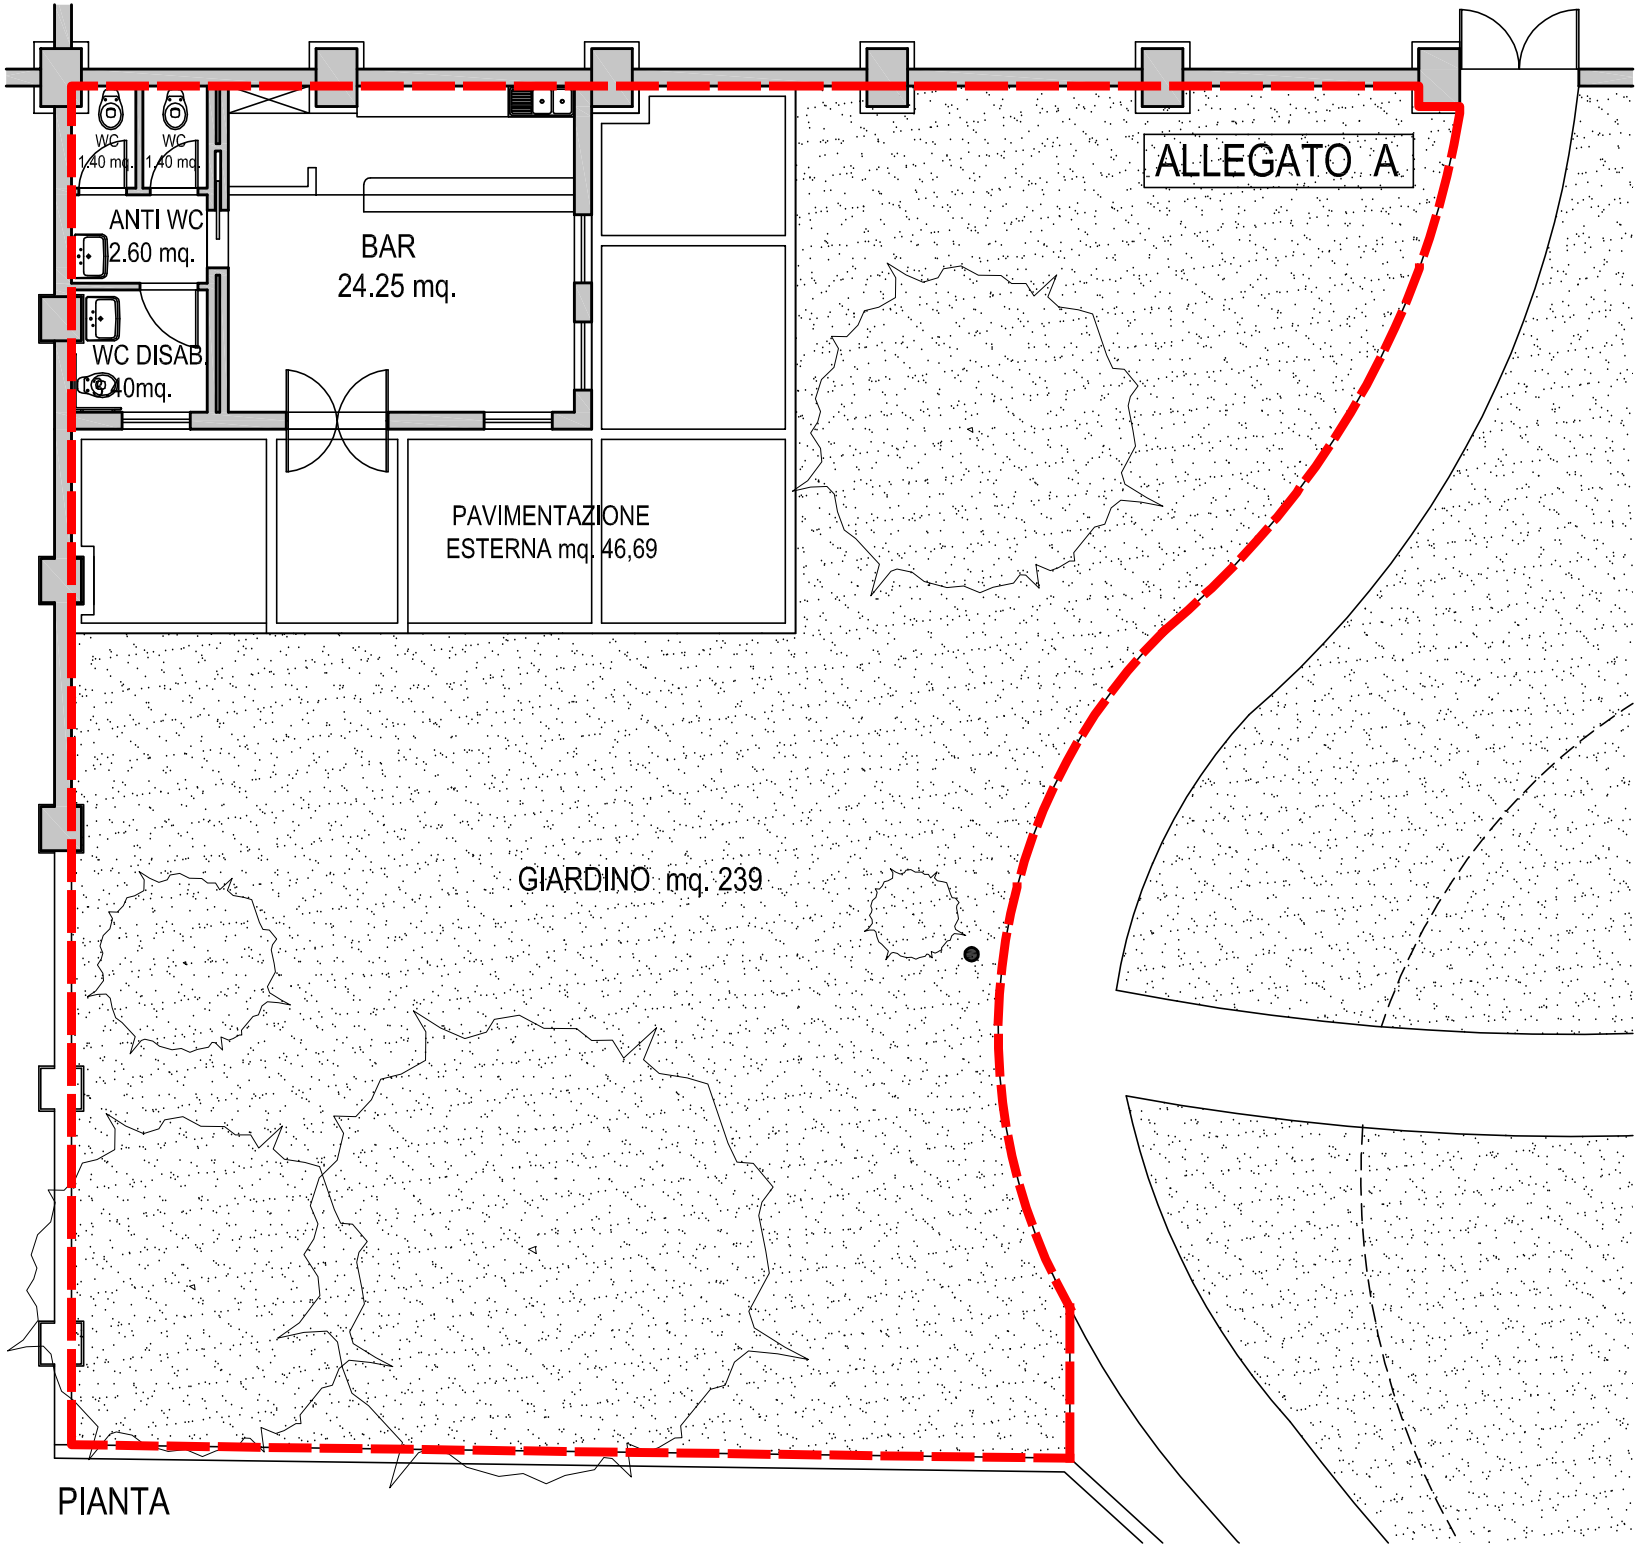
ALLEGATO A
WC
1.40 mq.
WC
1.40 mq.
ANTI WC
2.60 mq.
WC DISAB.
1.40mq.
BAR
24.25 mq.
PAVIMENTAZIONE
ESTERNA mq. 46,69
GIARDINO mq. 239

PIANTA